

Commune de

**MARLY**

*REQU PAR D.D.E*

*le*  
MAIRIE DE MARLY  
- 4 MAI 2004  
ENTRÉE  
SERVICES TECHNIQUES  
*à notre demande*

Commune  
de  
MONTIGNY-LES-METZ

Commune de METZ (MAGNY)


**PLAN DE PREVENTION  
DES RISQUES NATURELS**

**INONDATIONS**

**"VALLEE DE LA SEILLE"**

ARRETE N° 2002-03 DDE/SAU du 22 février 2002  
PRESCRIPTION A.P. du 10 mai 2001  
ENQUETE PUBLIQUE du 17 septembre au 1 octobre 2001  
APPROBATION A.P. du 22 février 2002

ECHELLE 1/5000

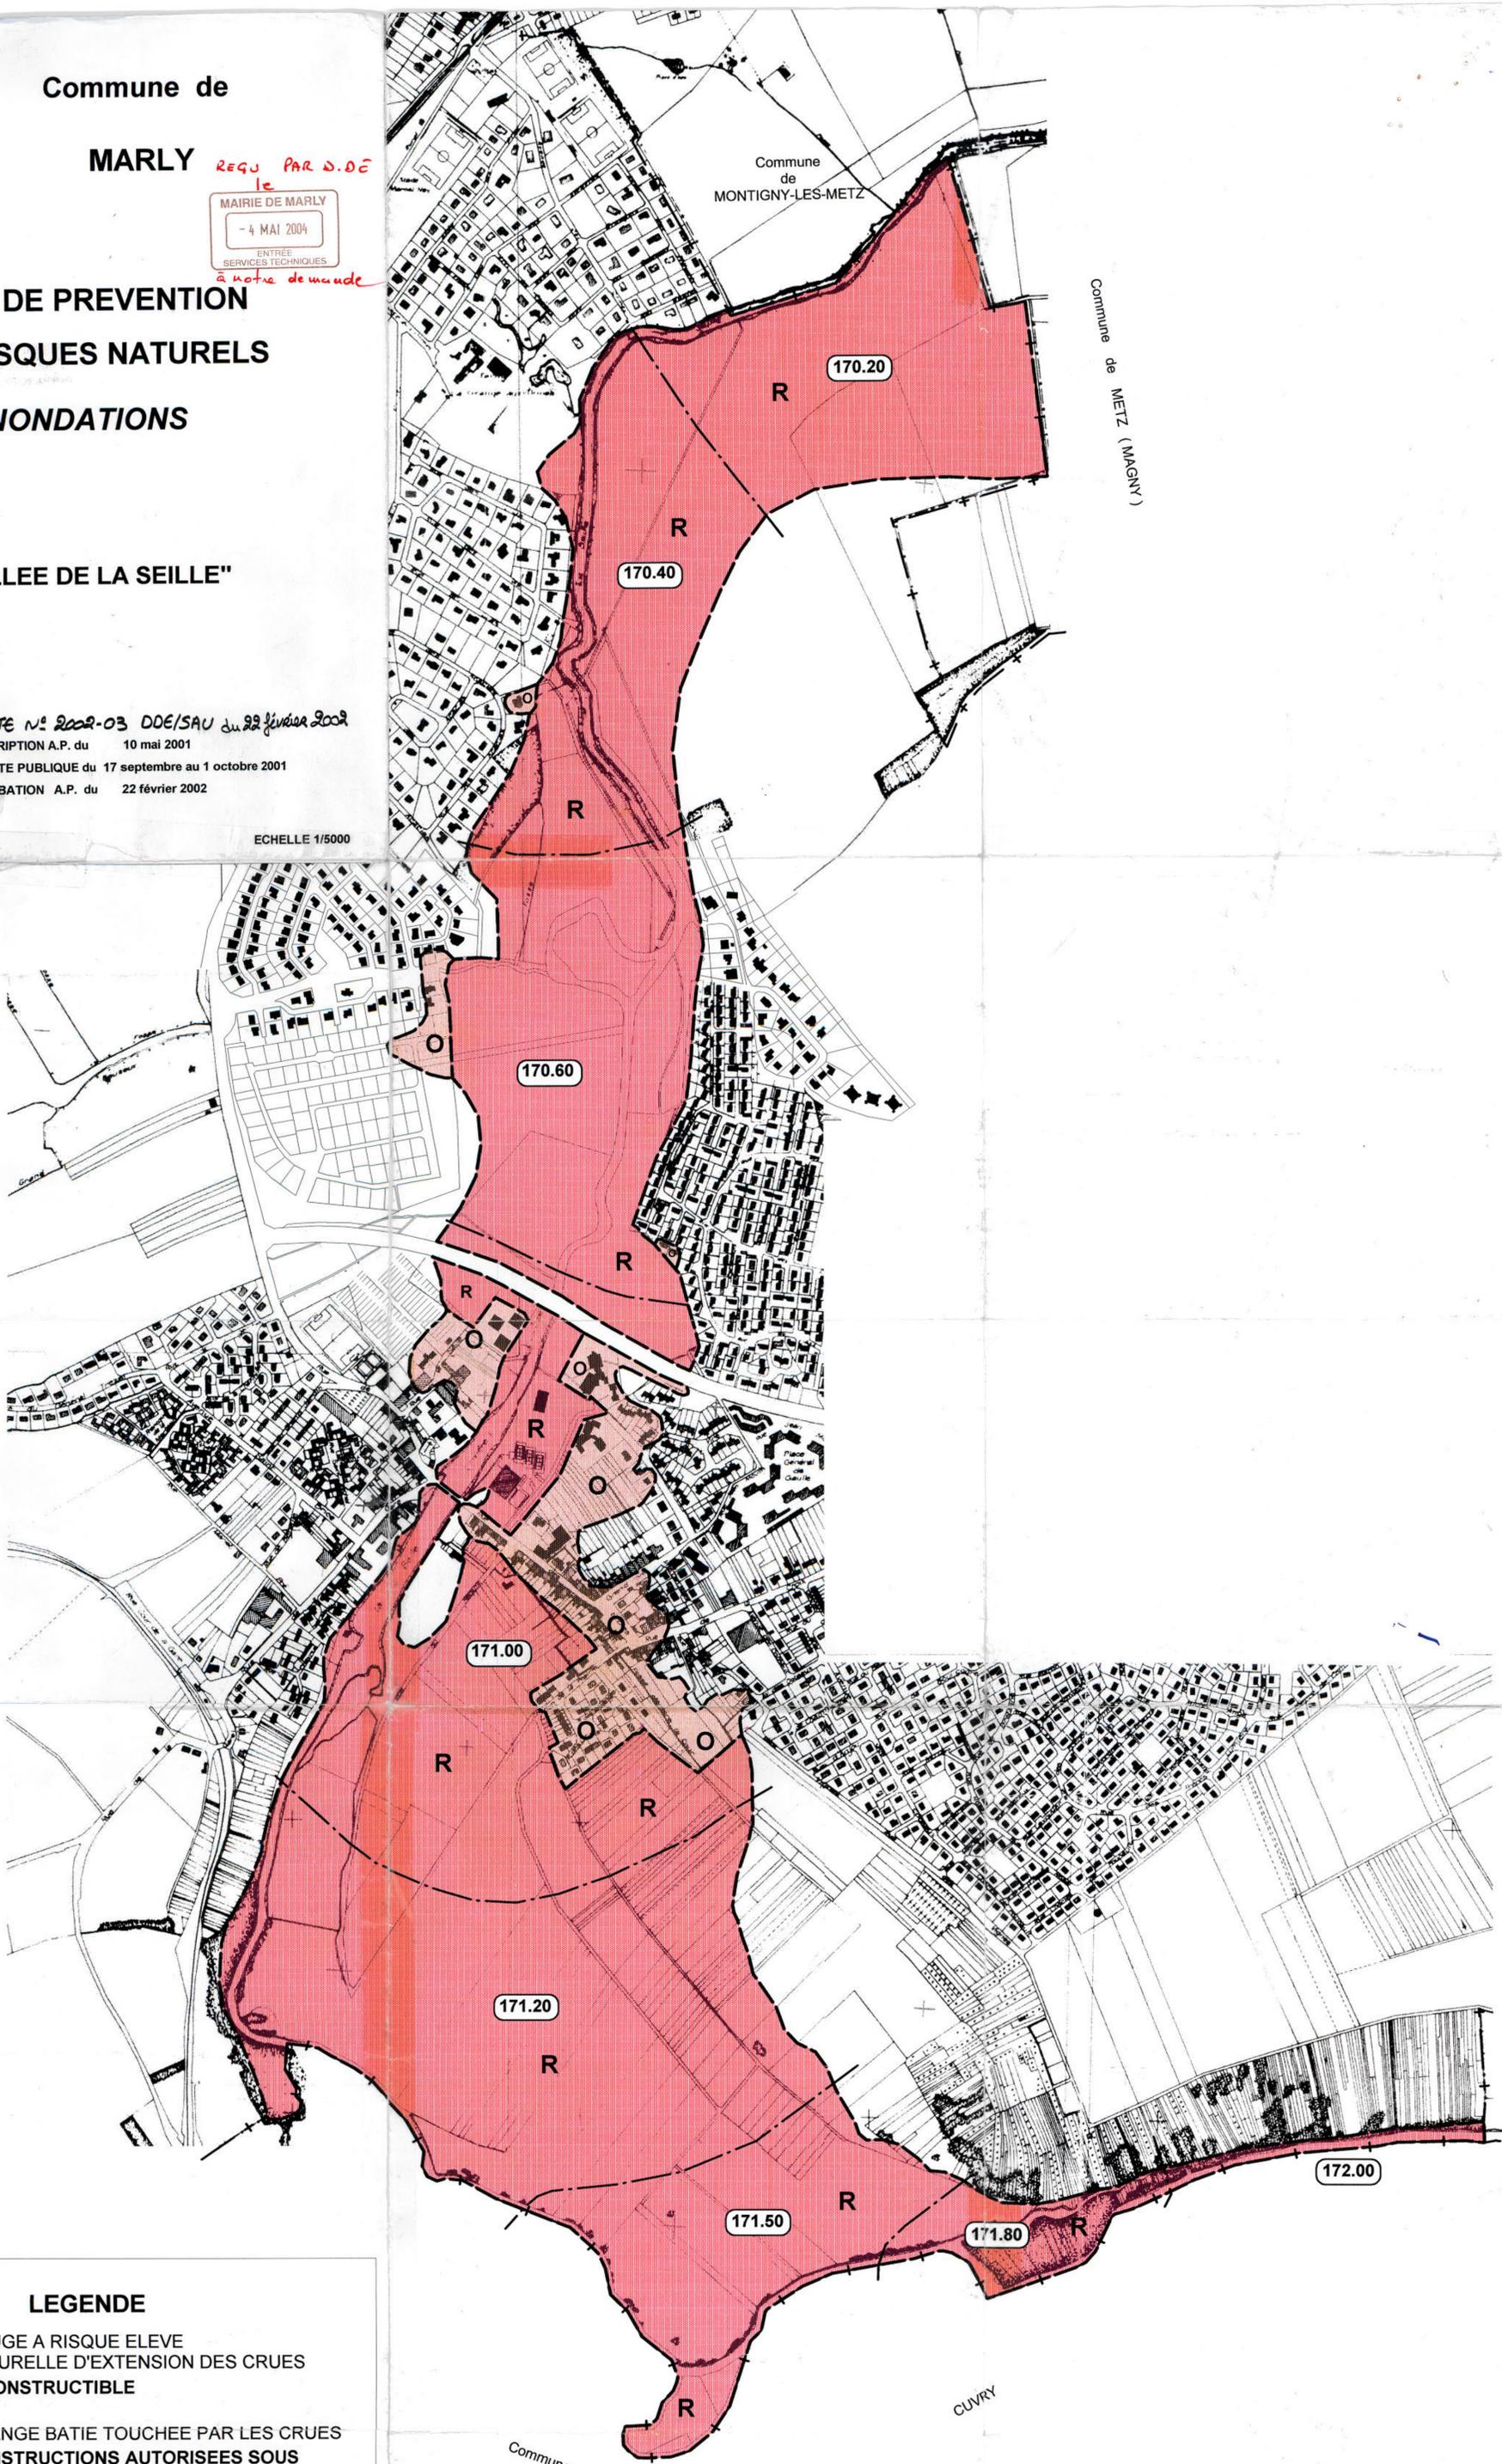

**LEGENDE**

**R**

ZONE ROUGE A RISQUE ELEVE  
ZONE NATURELLE D'EXTENSION DES CRUES  
➔ INCONSTRUCTIBLE

**O**

ZONE ORANGE BATIE TOUCHEE PAR LES CRUES  
➔ CONSTRUCTIONS AUTORISEES SOUS  
RESERVE DE PRESCRIPTIONS

**209.10** Cote de crue centennale , crue de référence

--- Limite de zone

Commune

de

CUVRY